


# ELEMENTOS DE EXTINCIÓN Y VÍAS DE EVACUACIÓN

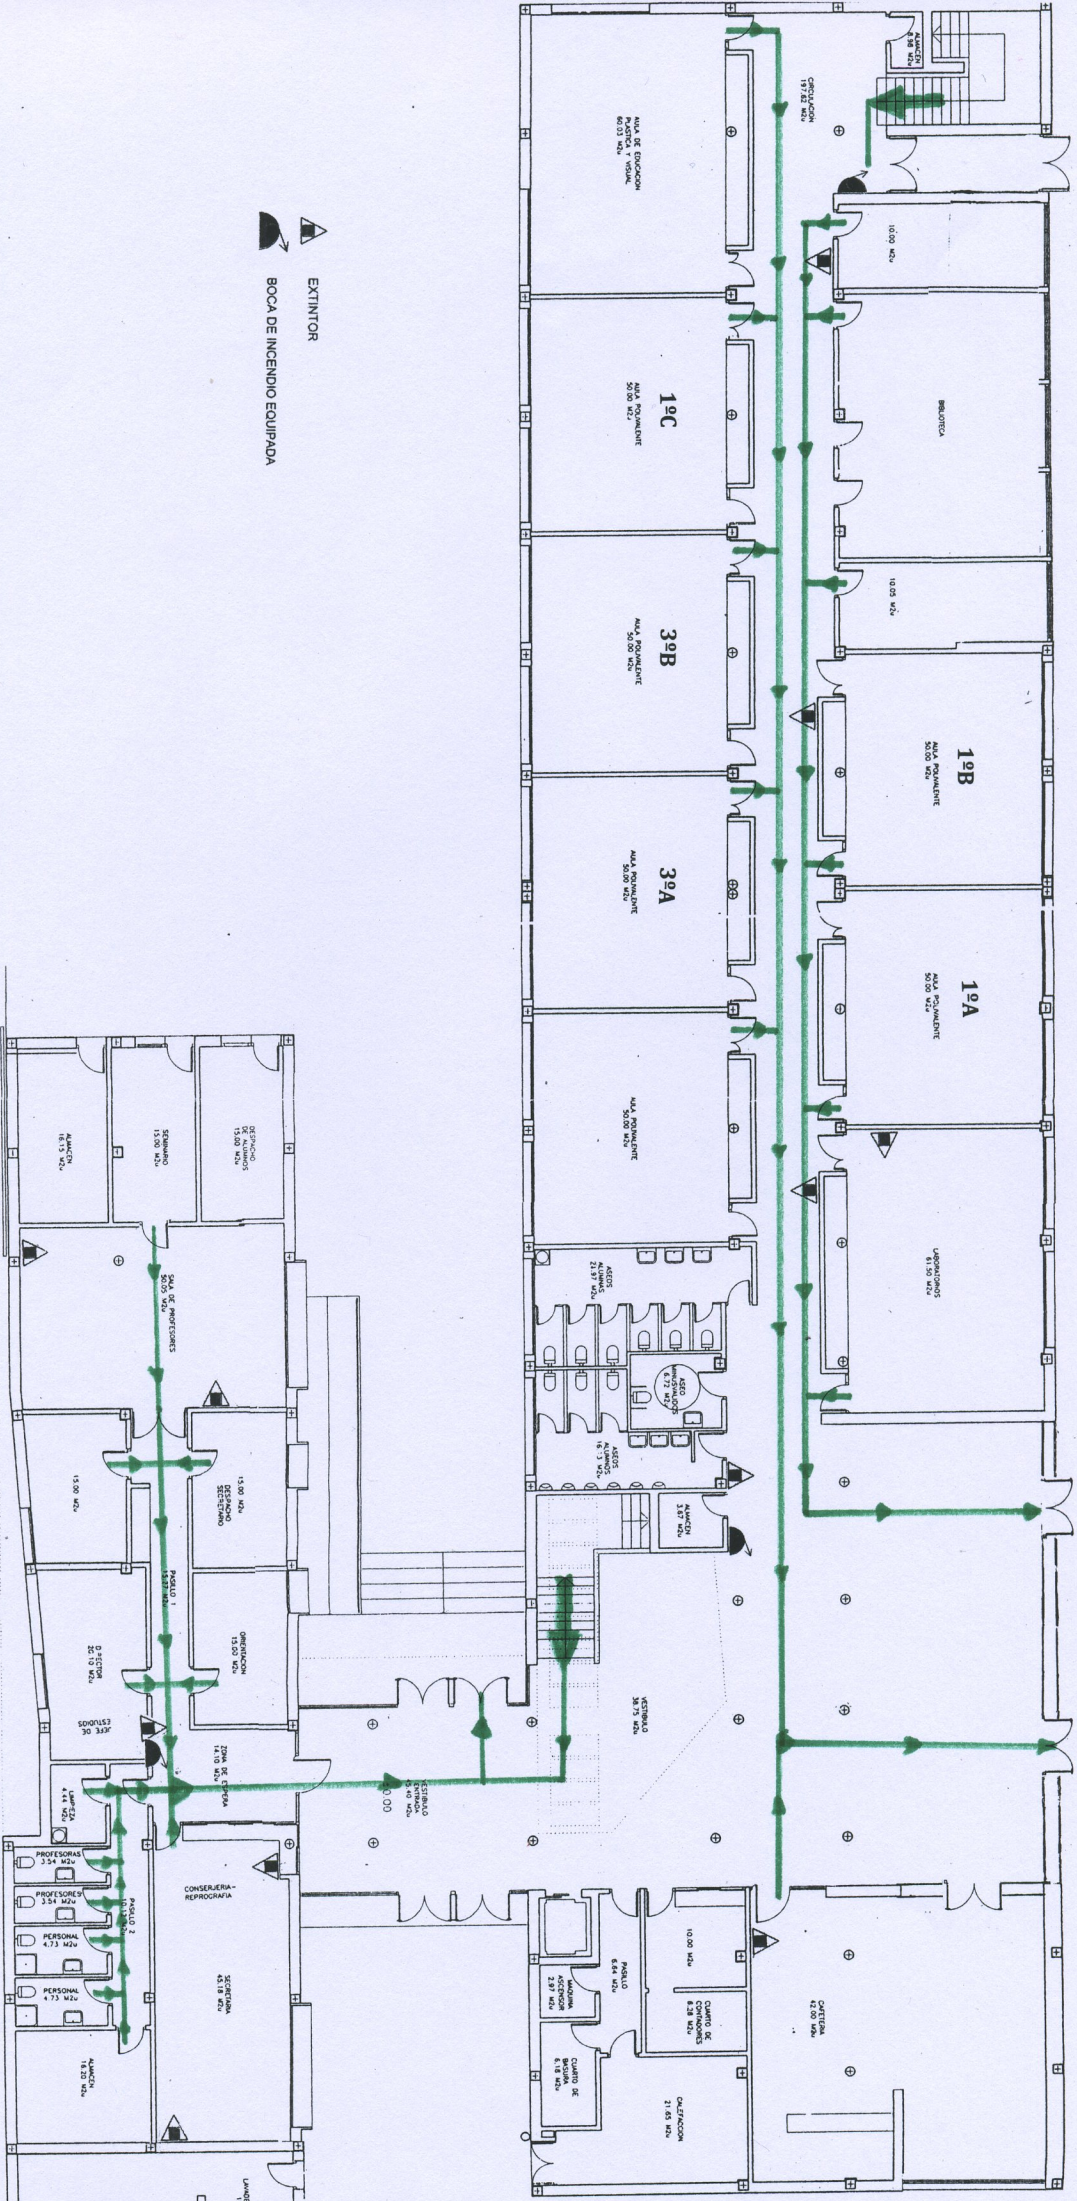


PLANTA BAJA







ELEMENTOS DE EXTINCIÓN Y VÍAS DE EVACUACIÓN

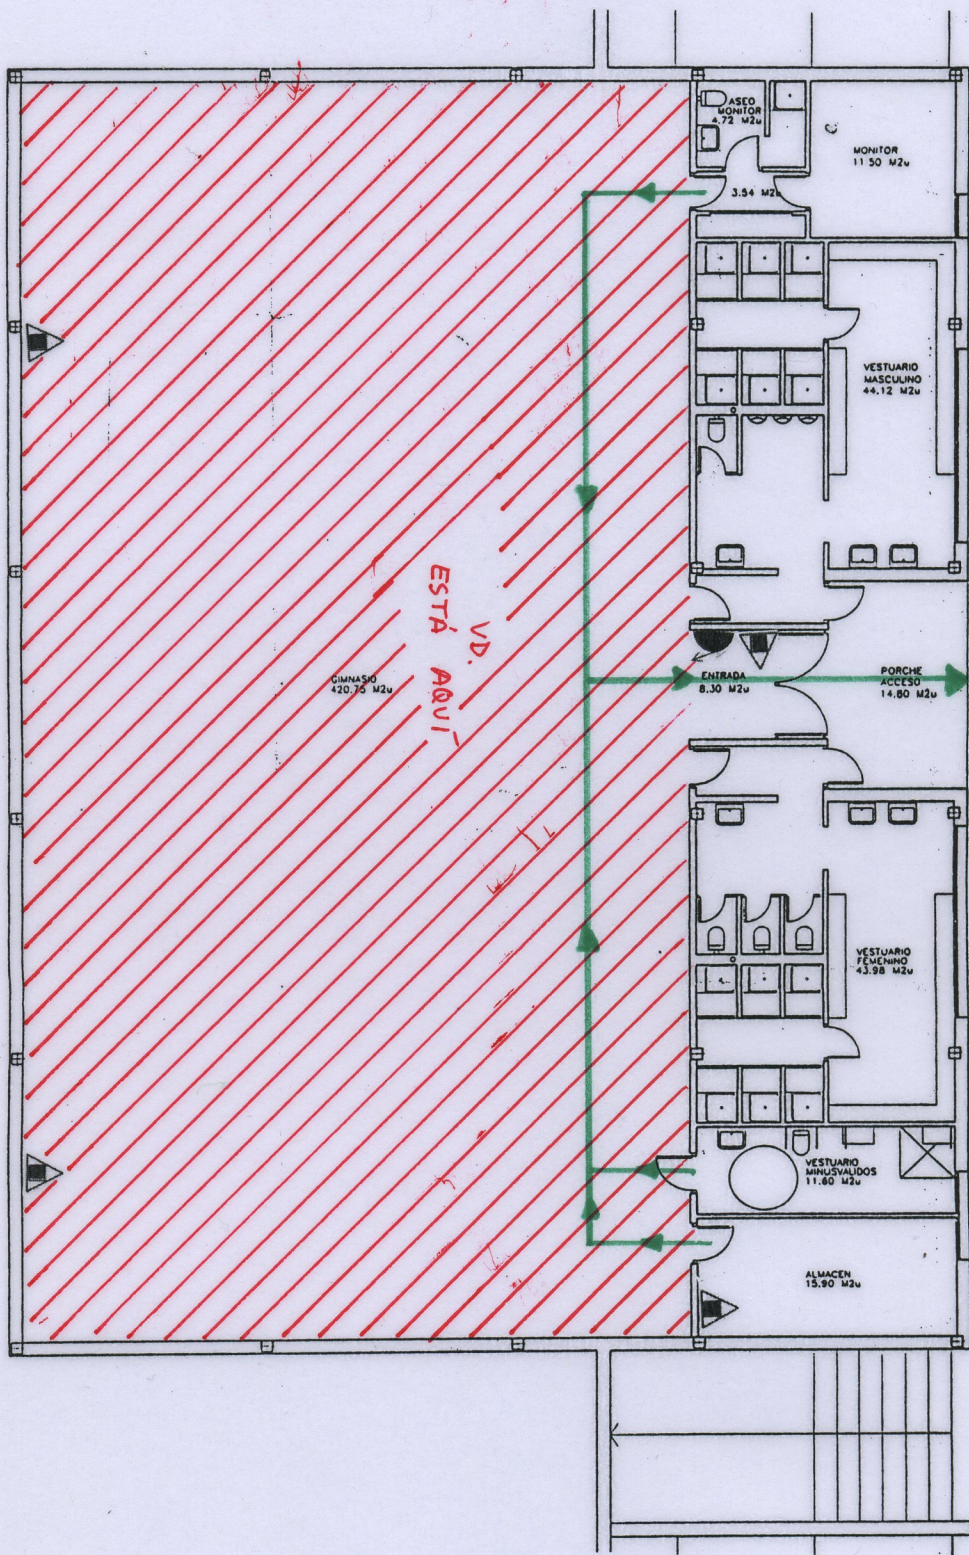

GIMNASIO



EXTINTOR

BOCA DE INCENDIO EQUIPADA



